


2



# KOMERČNÍ JEDNOTKA KJ 1.03

1. NP  
1 místnost

## Půdorys

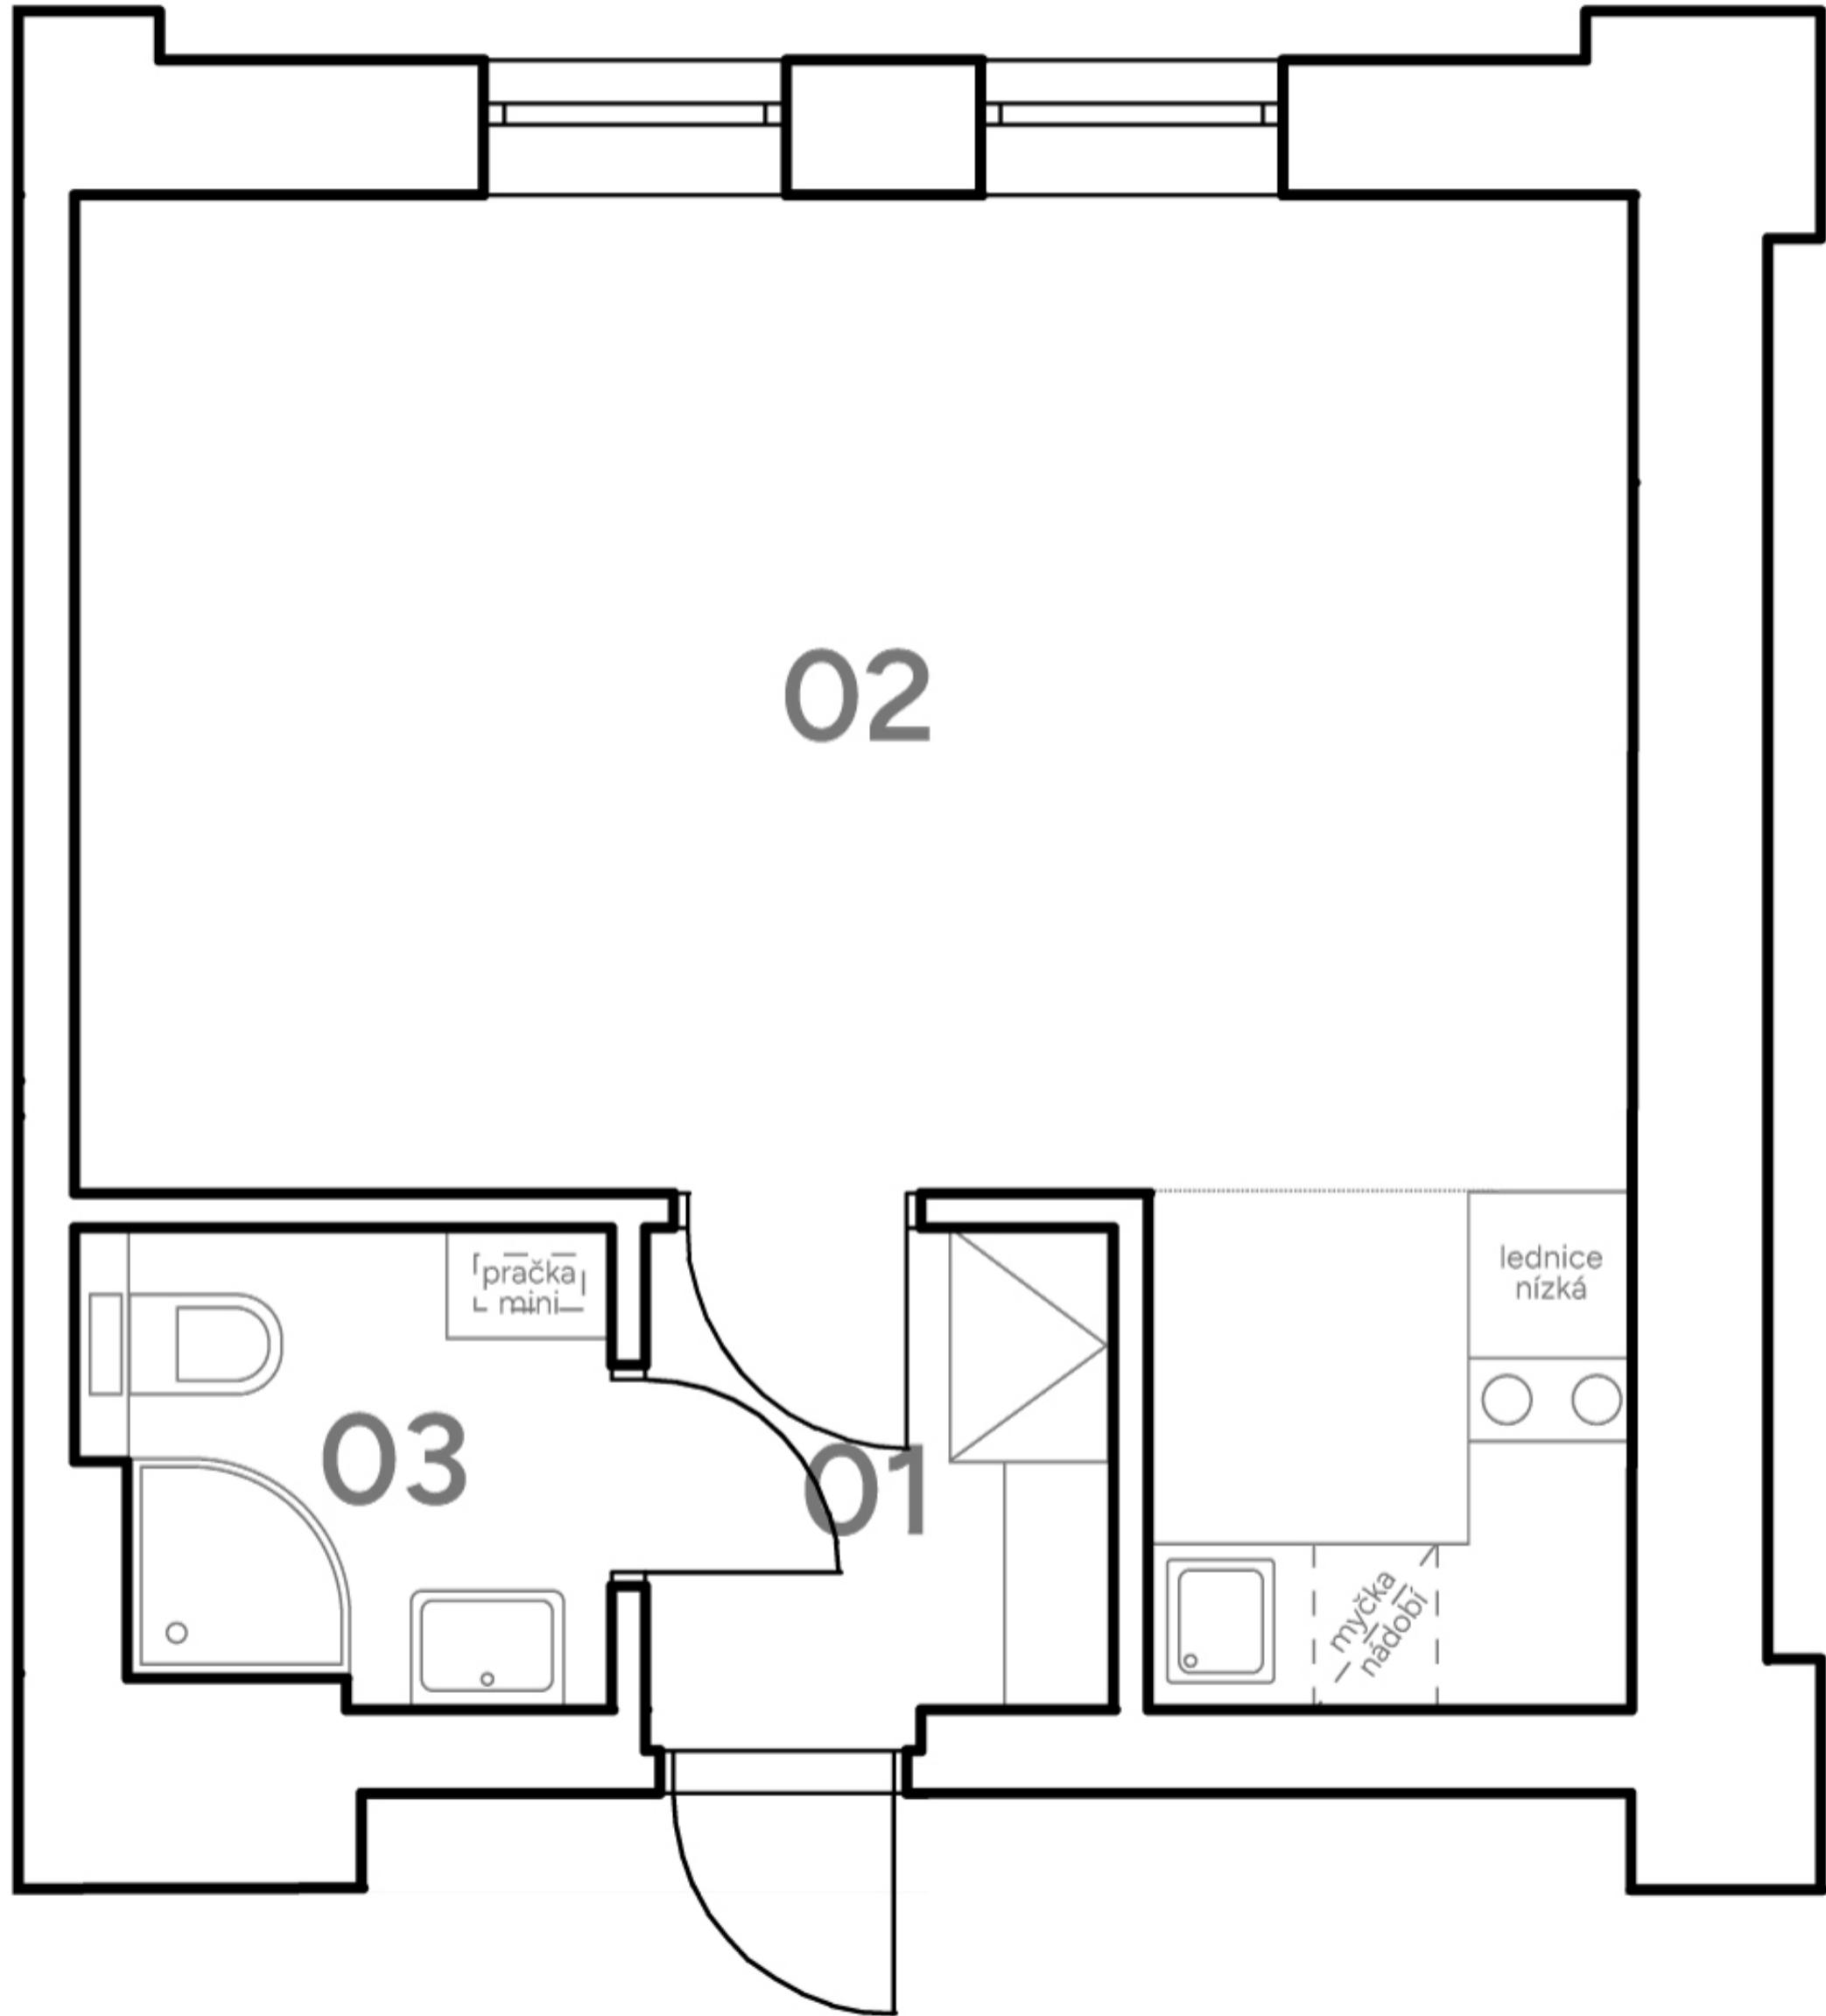

## Legenda místností

č.	Místnost	m <sup>2</sup>
01	Chodba	3,0
02	Komerční prostor	23,8
03	WC + sprcha	3,0
Užitná plocha*		29,8
Celková podlahová plocha**		30,8


## Výškové umístění - podlaží



\* Užitná plocha jednotky je součet ploch všech místností jednotky tj. obytných místností, kuchyňského koutu, koupelen, WC, komor, předsíní apod. Celková užitná plocha jednotky nezahrnuje plochy pod nosnými či nenosnými zdmi, přízdívками, ani pod jádry, terasami, zatravněnými terasami zimními zahradami, lodžiami, balkony, zpevněnými plochami, ani předzahrádkami.

\*\* Celková podlahová plocha je vypočtena dle platných právních předpisů. Jedná se o celkovou plochu, která kromě ploch všech místností zahrnuje také plochy pod nosnými i nenosnými zdmi, přízdívками a jádry tj. plochu, jejíž hranici tvoří obvodové zdi jednotky.

## Umístění na podlaží

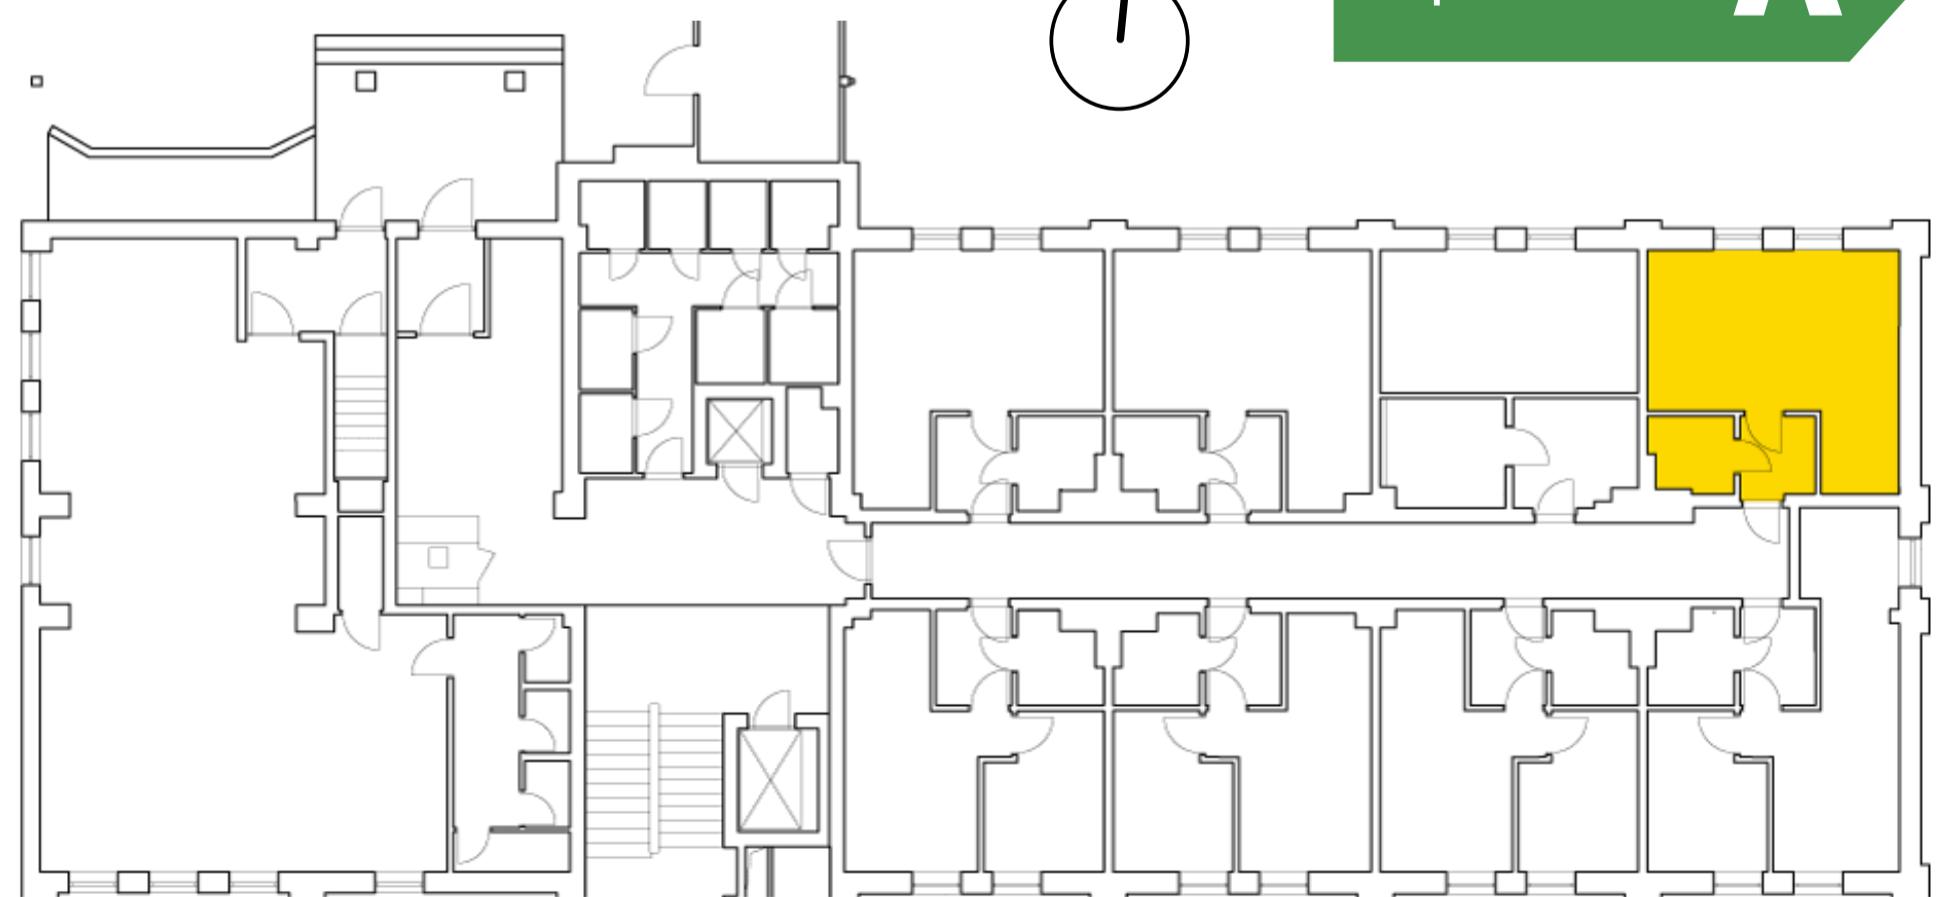

Mimořádně  
úsporná

A