


2



# UBYTOVACÍ JEDNOTKA UJ 2.06

2. NP  
2+kk


## Půdorys

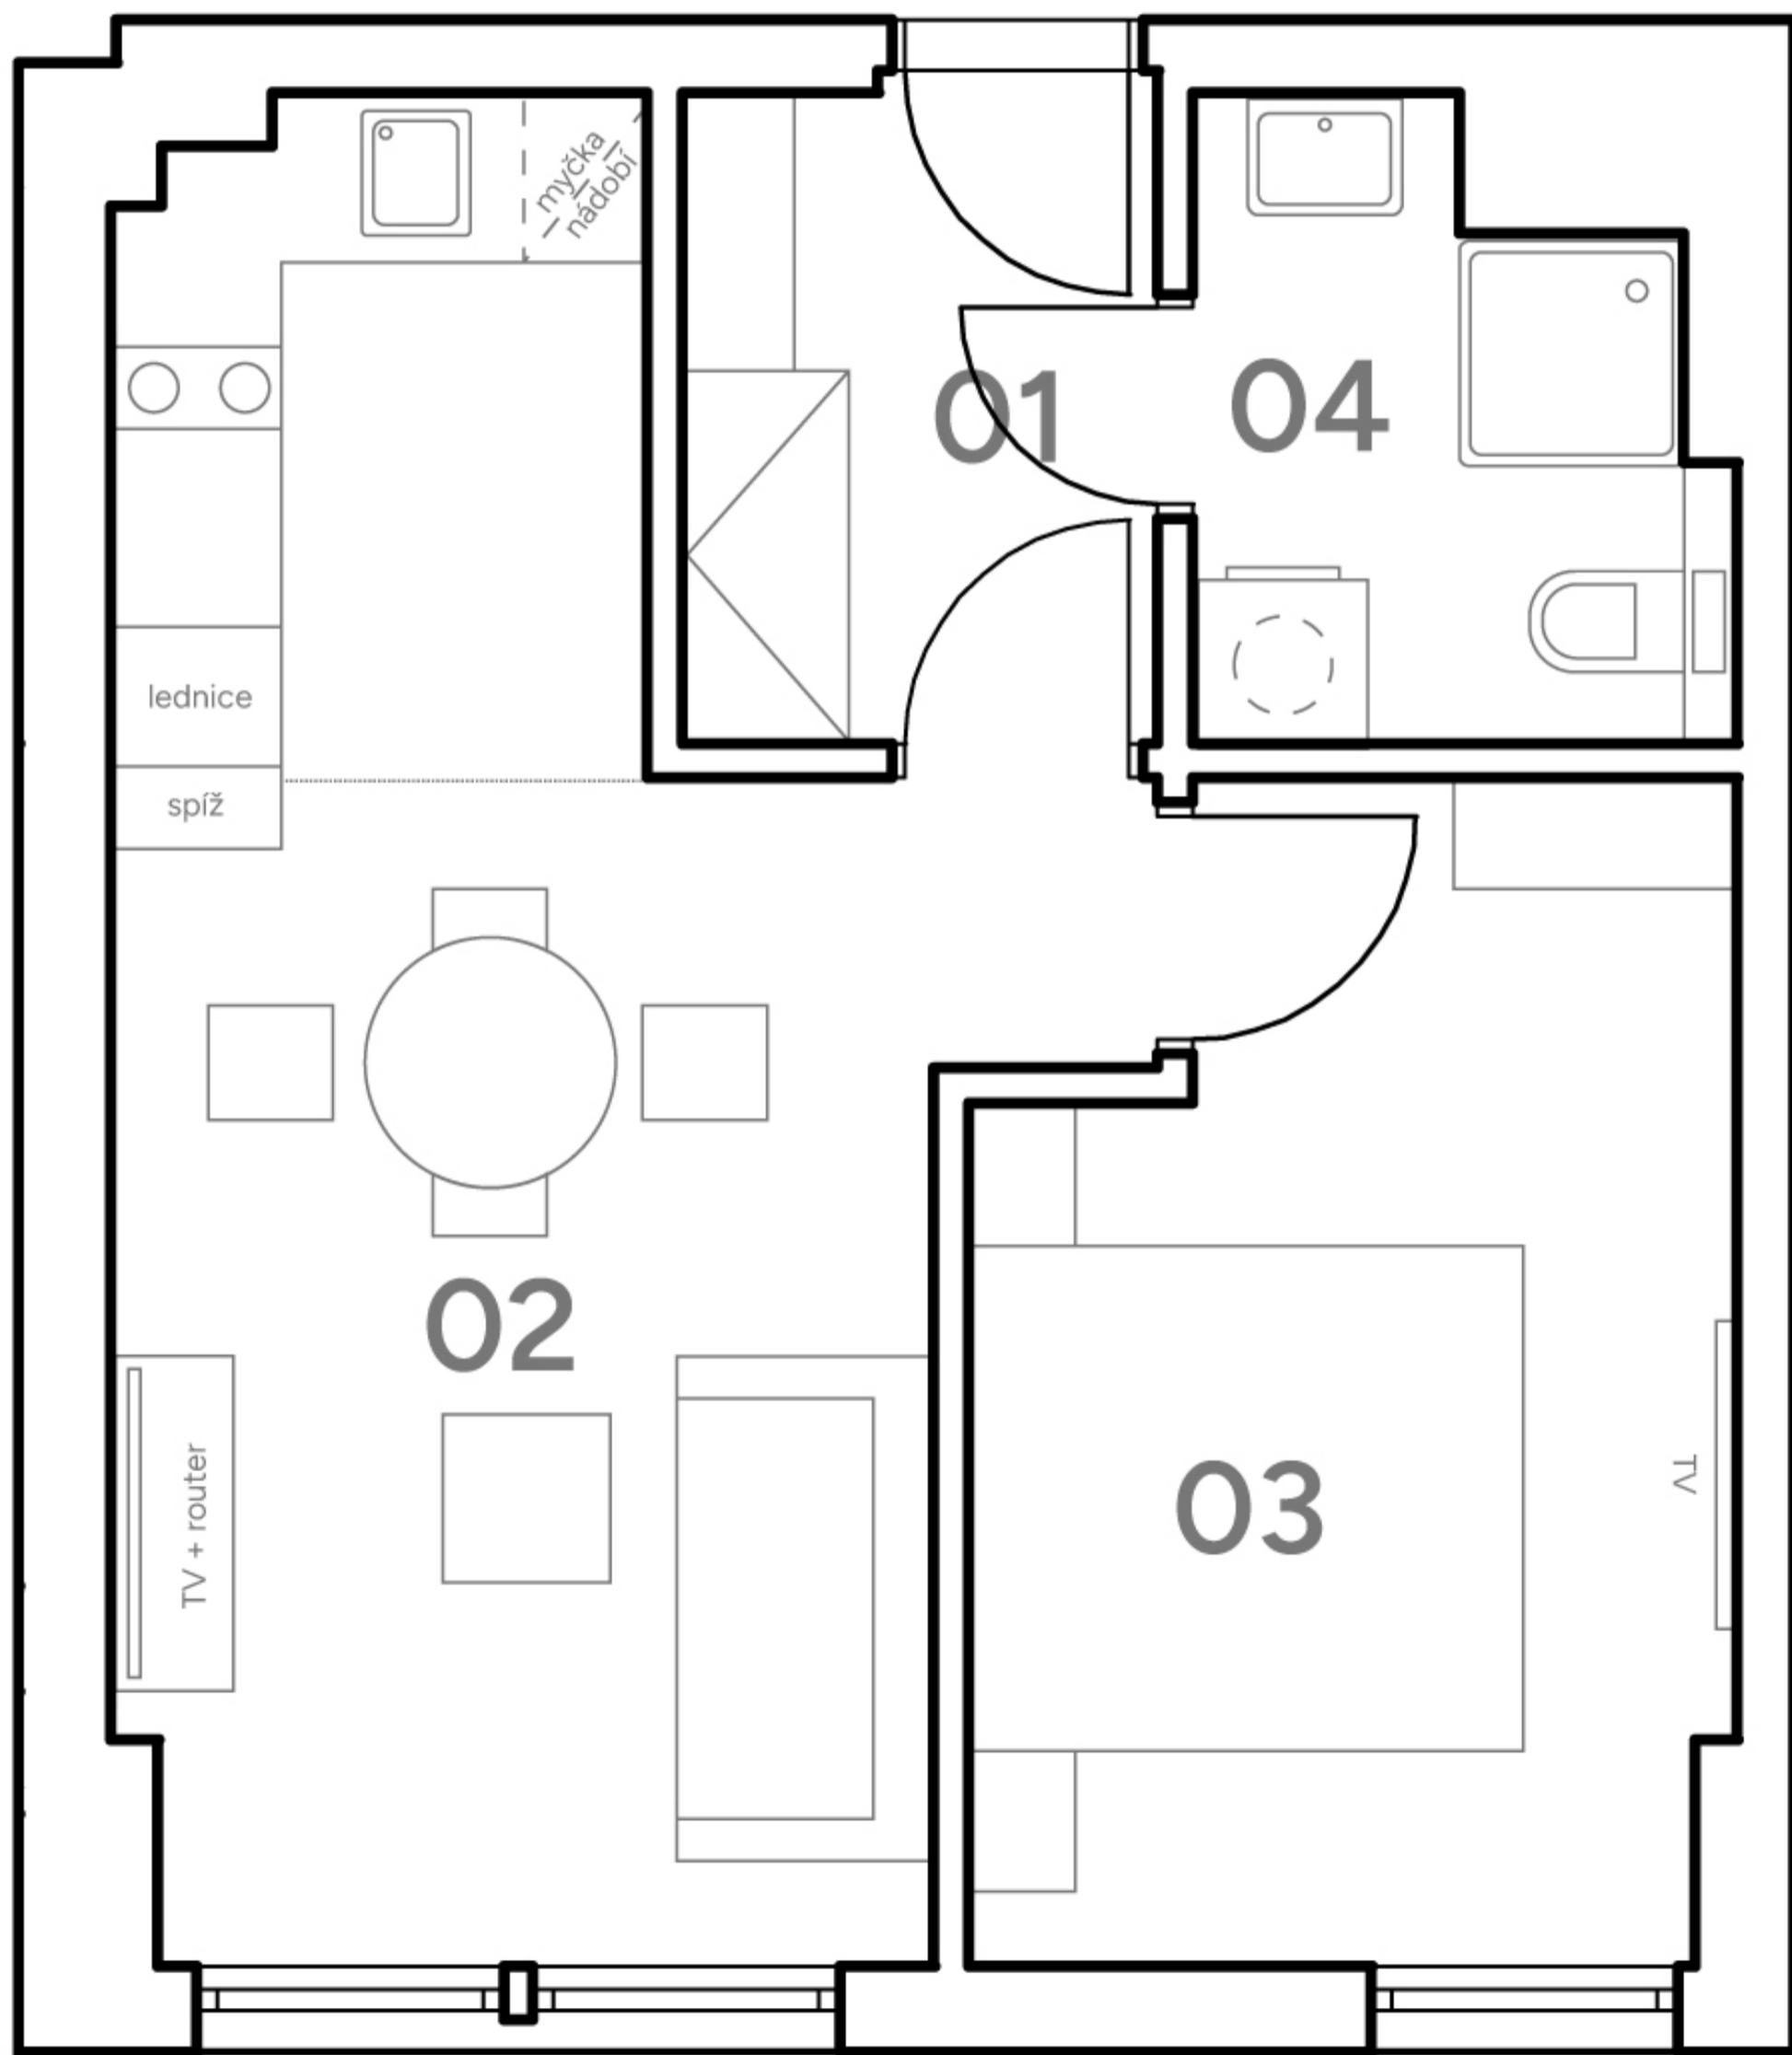

## Legenda místností

č.	Místnost	m <sup>2</sup>
01	Předsíň	4,0
02	Obytný prostor + kk	17,8
03	Pokoj	10,6
04	Koupelna s WC	3,7
Užitná plocha*		36,1
Celková podlahová plocha**		37,9


## Výškové umístění - podlaží

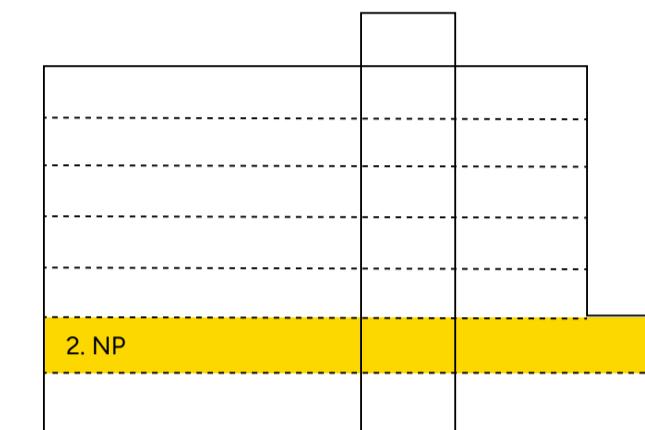

\* Užitná plocha jednotky je součet ploch všech místností jednotky tj. obytných místností, kuchyňského koutu, koupelen, WC, komor, předsíň apod. Celková užitná plocha jednotky nezahrnuje plochy pod nosnými či nenosnými zdmi, přízdívками, ani pod jádry, terasami, zatravněnými terasami zimními zahradami, lodžiami, balkony, zpevněnými plochami, ani předzahrádkami.

\*\* Celková podlahová plocha je vypočtena dle platných právních předpisů. Jedná se o celkovou plochu, která kromě ploch všech místností zahrnuje také plochy pod nosnými i nenosnými zdmi, přízdívками a jádry tj. plochu, jejíž hranici tvoří obvodové zdi jednotky.

## Umístění na podlaží

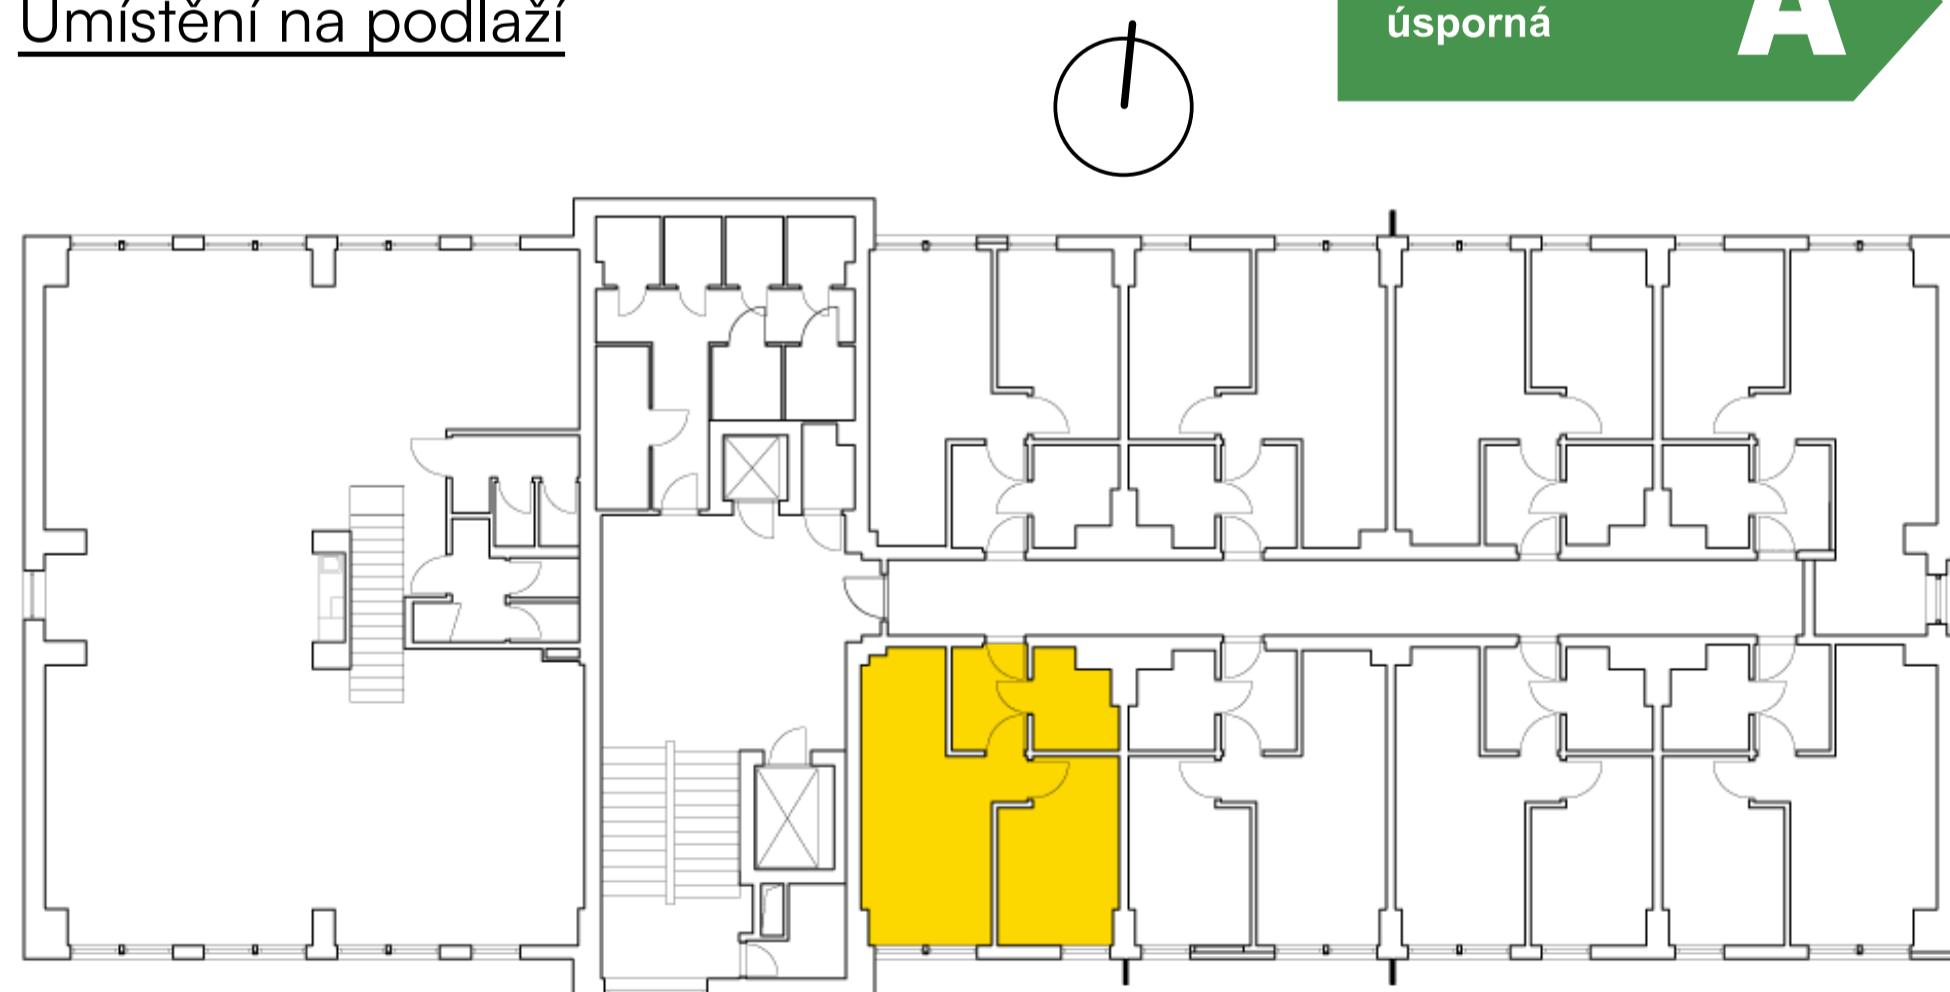

Mimořádně  
úsporná

A